



BYTOVÝ DŮM BD 11 - 1.NP

BYTOVÁ JEDNOTKA Č. 4 - 3+kk


ZÁKLADNÍ DISPOZIČNÍ ŘEŠENÍ

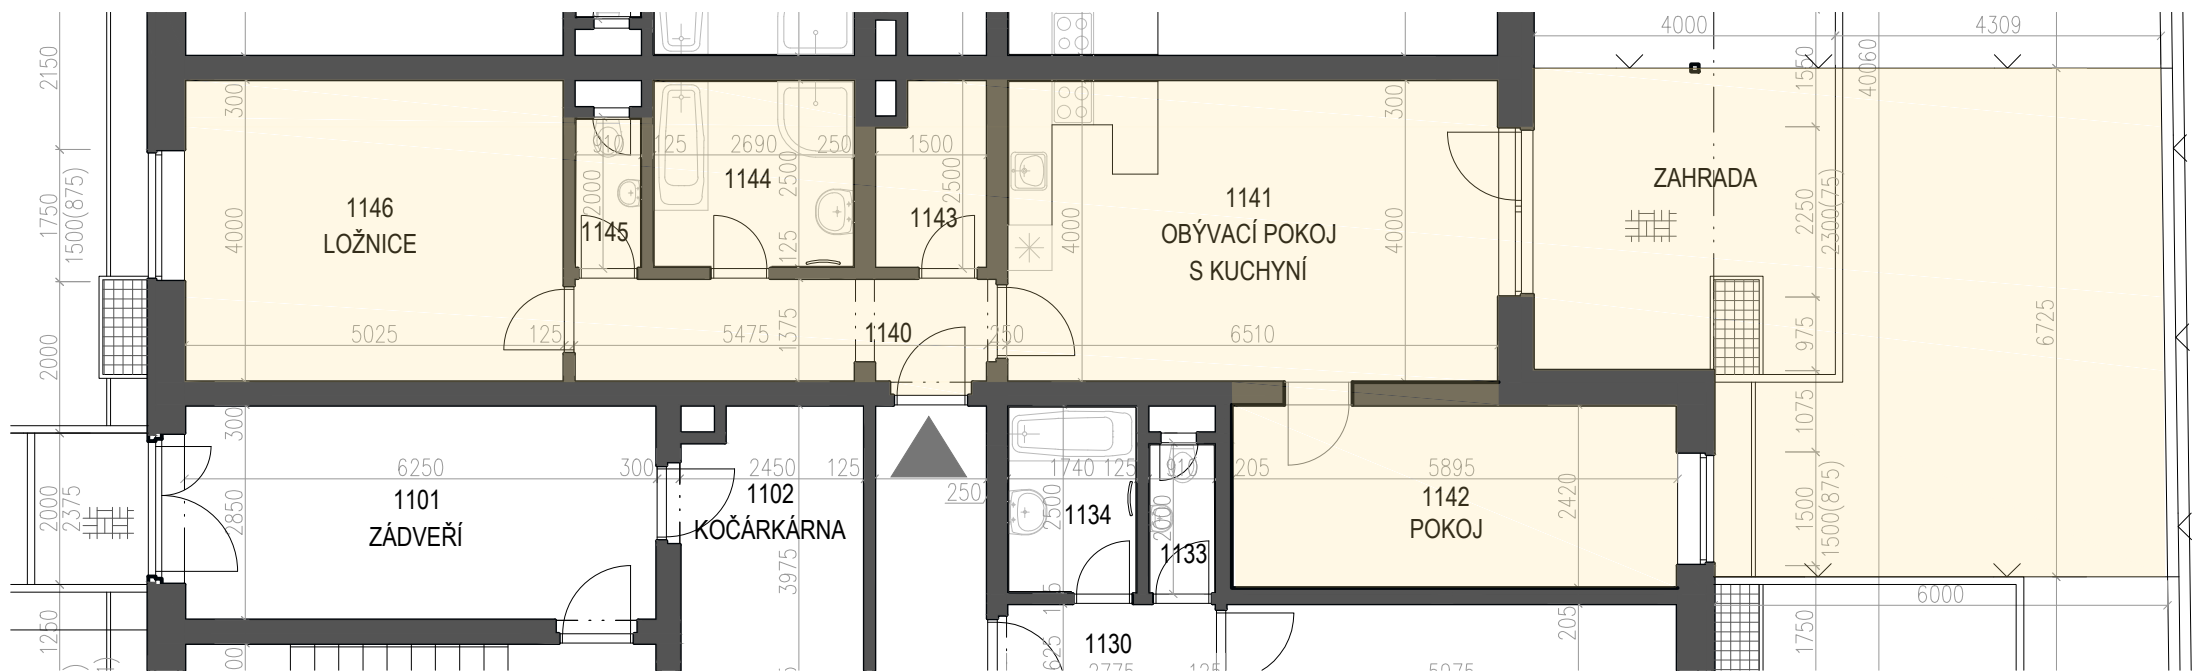

POLOHA BYTU

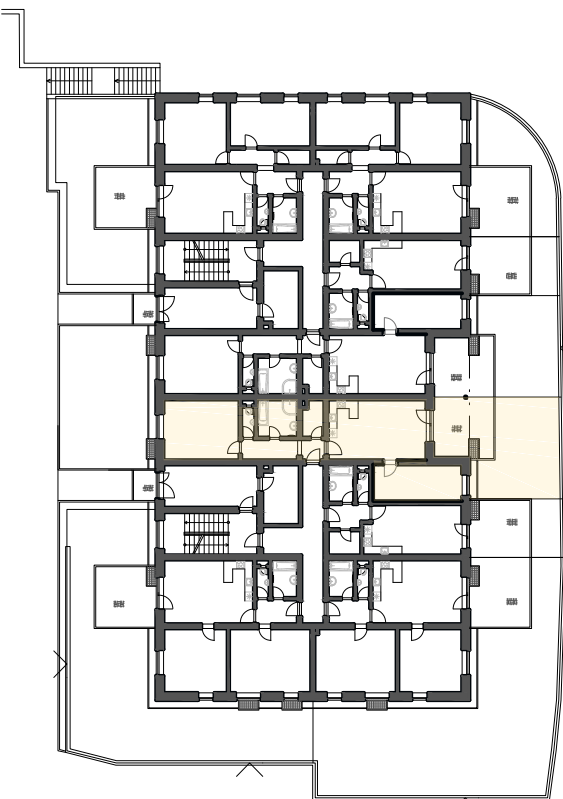


POHLED SEVEROZÁPAD

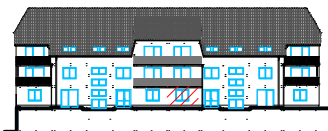

POHLED SEVEROVÝCHODNÍ



POHLED JIHOVÝCHOD

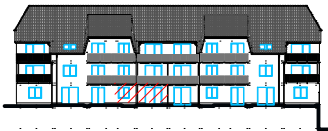

POHLED JIHOZÁPADNÍ



LEGENDA MÍSTNOSTÍ

BYT č.4 3+KK 80,7 m²
+ ZAHRÁDKA 50 m²

1140	PŘEDSÍŇ	7,8 m ²
1141	OBÝV. POKOJ S KUCHYNÍ	26,5 m ²
1142	POKOJ	14,3 m ²
1143	ŠATNA	3,5 m ²
1144	KOUPELNA	6,7 m ²
1145	WC	1,8 m ²
1146	LOŽNICE	20,1 m ²

PLOCHA BYTU	80,7 m ²	*
ZAHRADA	50 m ²	
PLOCHA BYTU + ZAHRADA	130,7 m ²	*
PODLAHOVÁ PLOCHA BYTU	84,6 m ²	**

POZNÁMKY

- * Čistá užitná plocha bytu - údaj není závazný
- ** Plocha vypočtená dle metodiky §3 zákona č. 366/2013 Sb.
- Vybavení bytu je pouze informativní
- Změny dispozičního řešení bytu budou individuálně naceněné v rámci klientských změn

