


PŮDORYS 1.NP

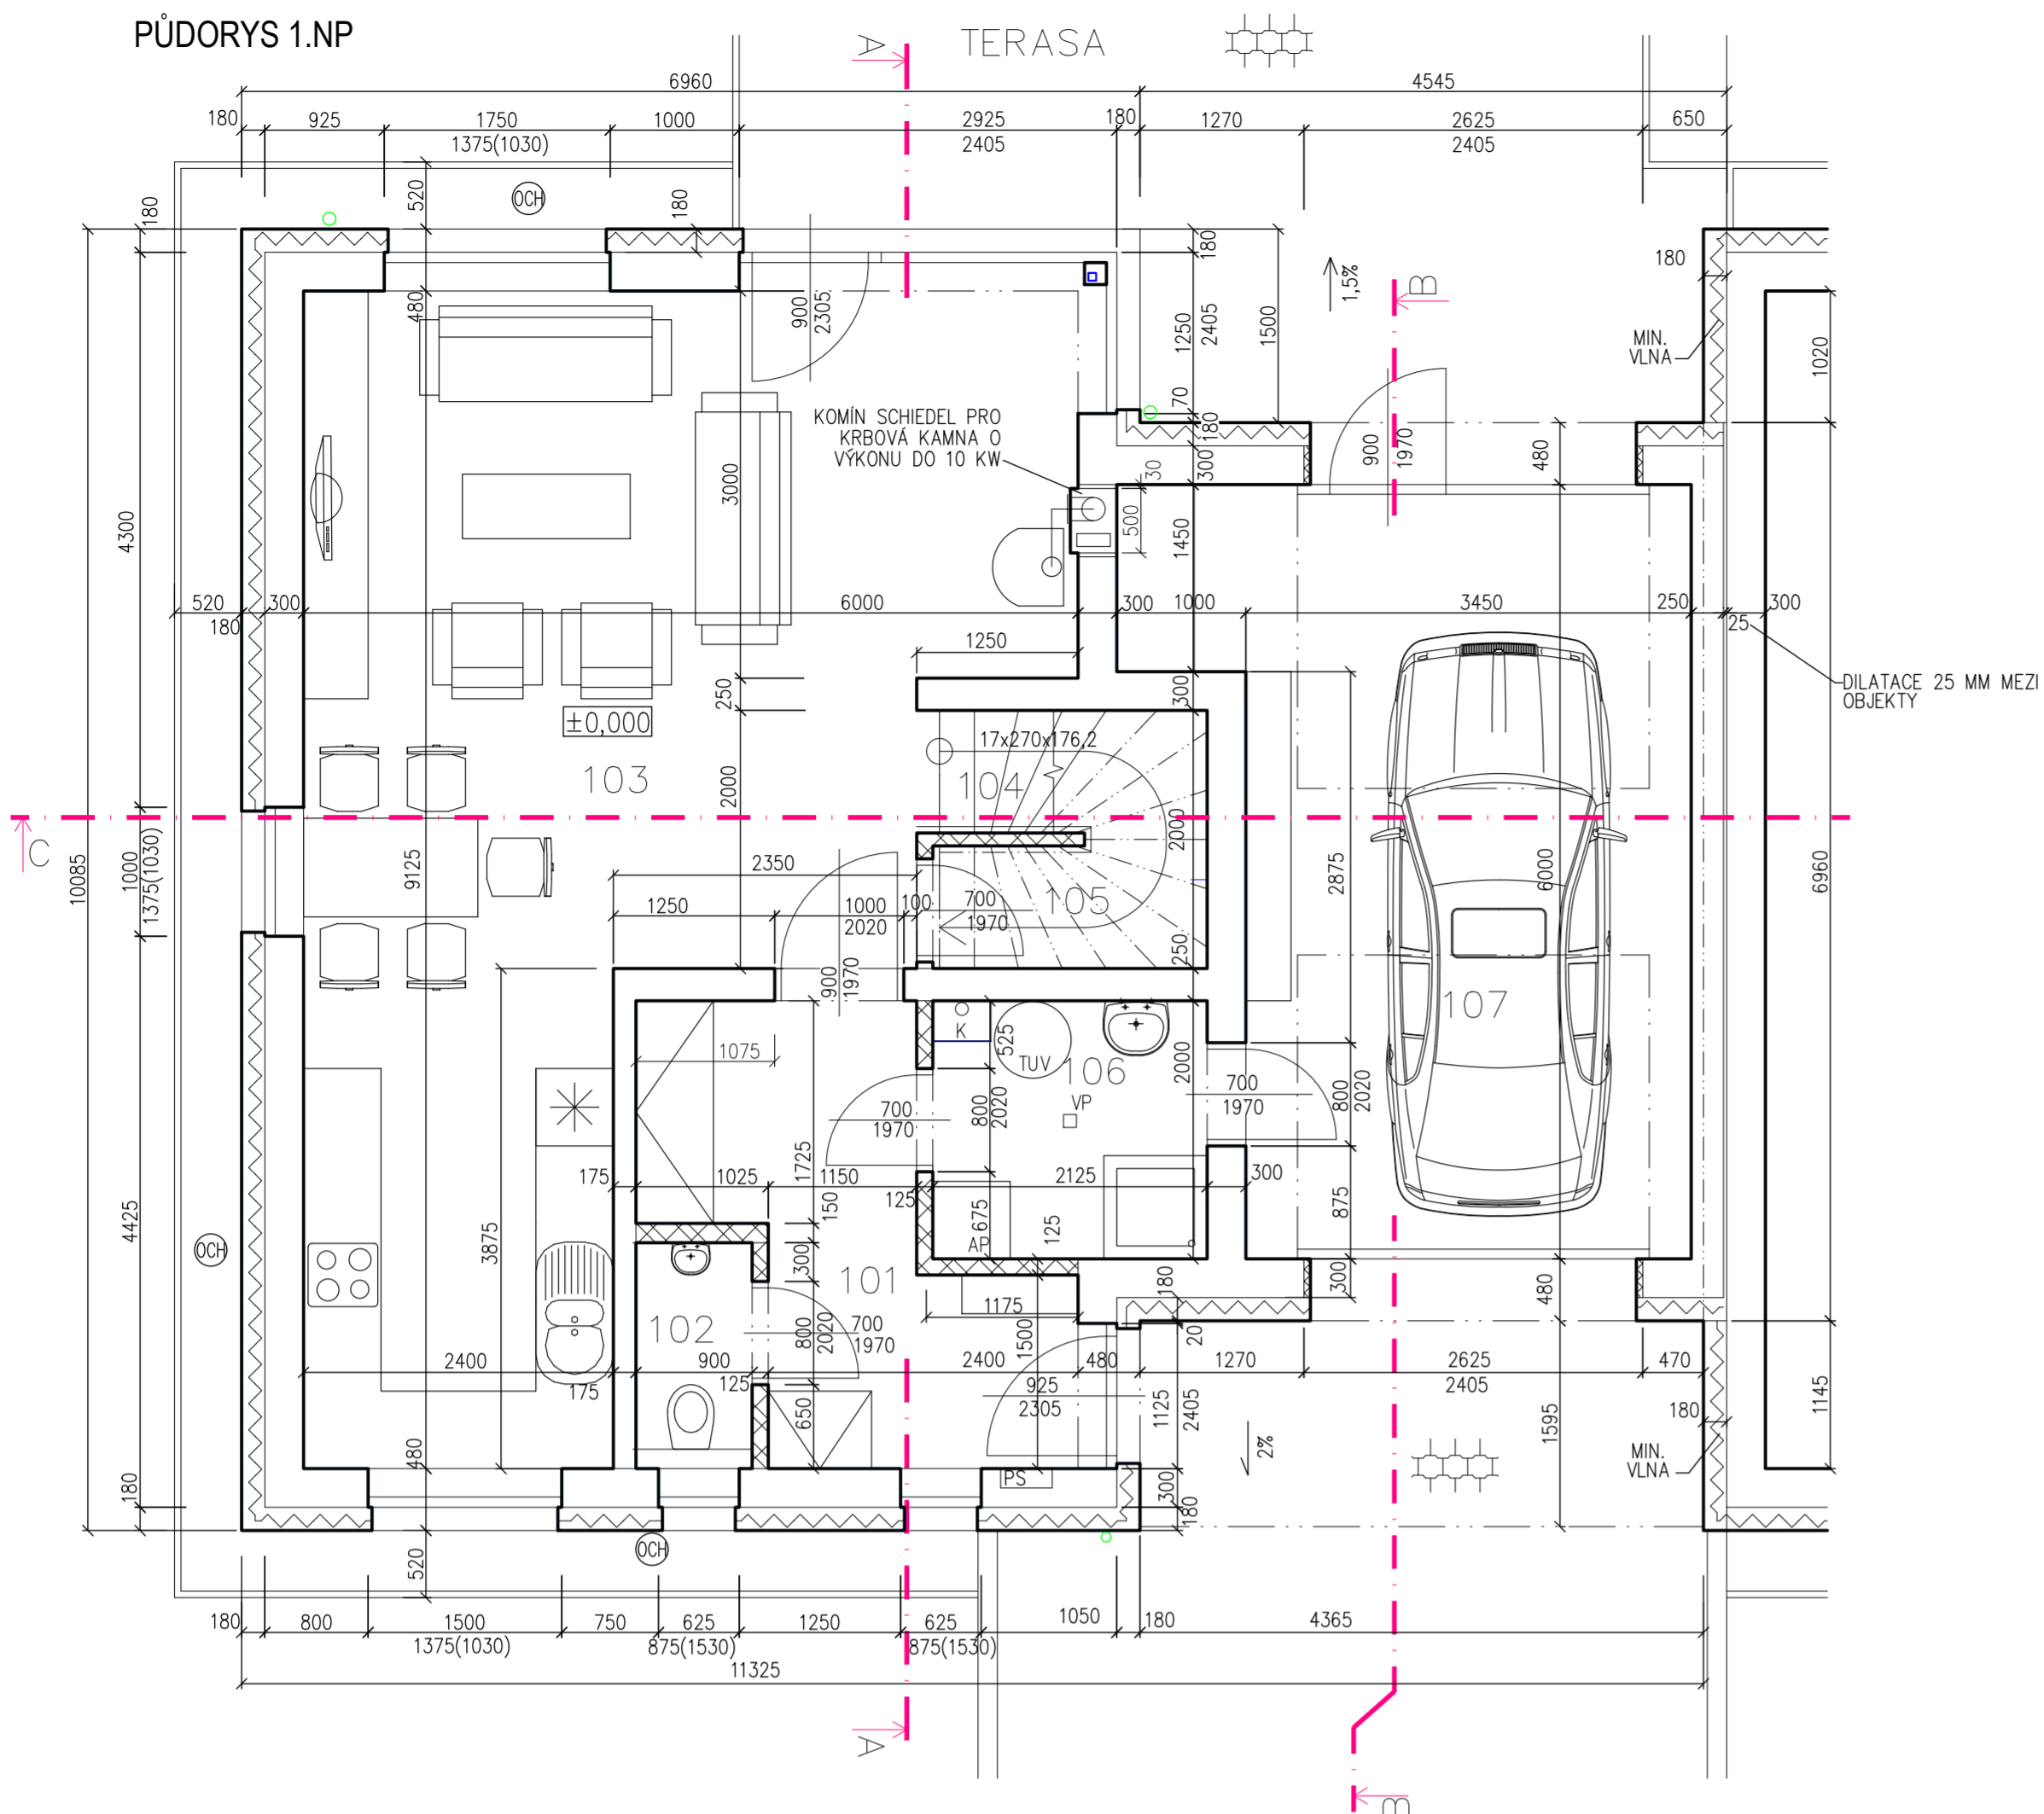

LEGENDA MÍSTNOSTÍ 1.NP

| Č.M. | NÁZEV              | PLOCHA(m <sup>2</sup> ) | Sv(m)    | PODLAHA/PODHLÉD | STĚNY                |
|------|--------------------|-------------------------|----------|-----------------|----------------------|
| 101  | ZADVEŘÍ            | 8,00                    | 2,65     | KER.DLAŽBA      | KER.SOKL V=0,07M     |
| 102  | WC                 | 1,44                    | 2,65     | KER.DLAŽBA      | KER.OBKL. V=2 M      |
| 103  | OBÝVACÍ POKOJ S KK | 38,86                   | 2,65     | LAMINO ČI VINYL | DR.LIŠTA KOLEM PODL. |
| 104  | SCHODY             | 4,03                    |          | DR.NÁŠLAPY      | KER.SOKL V=0,07M     |
| 105  | SKLAD POD SCHODY   | 3,24                    | max.2,58 | KER.DLAŽBA      | KER.SOKL V=0,07M     |
| 106  | TECHNICKÁ MÍSTNOST | 4,25                    | 2,65     | KER.DLAŽBA      | KER.SOKL V=0,07M     |
| 107  | GARAŽ              | 22,15                   | 2,65     | KER.DLAŽBA      | KER.SOKL V=0,07M     |

PODLAHOVÁ PLOCHA 81,97 M2  
ZA KUCHLINKOU PROVĚST KER.OBKŁAD.

LEGENDA MÍSTNOSTÍ 2.NP

| Č.M. | NÁZEV    | PLOCHA(m <sup>2</sup> ) | Sv(m) | PODLAHA/PODHLÉD | STĚNY                |
|------|----------|-------------------------|-------|-----------------|----------------------|
| 201  | CHODBA   | 4,00                    | 2,61  | LAMINO ČI VINYL | DR.LIŠTA KOLEM PODL. |
| 202  | POKOJ    | 10,71                   | 2,61  | LAMINO ČI VINYL | DR.LIŠTA KOLEM PODL. |
| 203  | LOŽNICE  | 14,23                   | 2,61  | LAMINO ČI VINYL | DR.LIŠTA KOLEM PODL. |
| 204  | LOŽNICE  | 12,74                   | 2,61  | LAMINO ČI VINYL | DR.LIŠTA KOLEM PODL. |
| 205  | KOUPELNA | 7,92                    | 2,61  | KER.DLAŽBA      | KER.OBKL. V=2 M      |

PODLAHOVÁ PLOCHA 49,60 M2


LEGENDA MATERIÁLŮ

- NOSNÉ KERAMICKÉ ZDIVO POROTHERM P10 P+D, TL.DLE MÍSTA NA MALTU M 5,0
- KERAMICKÉ PŘÍČKY Z CIH.BLOKŮ POROTHERM TL. 100 AŽ 150 MM DLE PD NA MALTU MVC 5,0
- ZATEPLOVACÍ SYSTÉM – TEPELNÝ IZOLANT DLE VÝPISU SKLADEB A VÝPISU PŘEKLADŮ
- ZÁMKOVÁ DLAŽBA

POZNÁMKY:

- K... PLYNOVÝ KONDENZAČNÍ KOTEL DO 25KW
- OCH... OKAPOVÝ CHODNÍK Z BETONOVÝCH DLAŽDIC
- PS... PŘEDPOKLADANÉ UMÍSTĚNÍ DOMOVNÍ POJISTKOVÉ SKŘÍNĚ – BUDE UPŘESNĚNO PROFESÍ ELEKTRO
- PRO KRBOVÁ KAMNA O VÝKONU DO 10 KW BUDE ZŘÍZEN SYSTÉMOVÝ KOMIN (V PŘÍPADĚ DODÁVKY KAMINU BEZ VĚTRACÍ ŠACHTY MUSÍ BÝT PŘIVĚZEN KE KRBU SÓLO PŘÍVOD VZDUCHU PRO SPALOVÁNÍ). ATNĚ V ČR. JE

PŮDORYS 2.NP

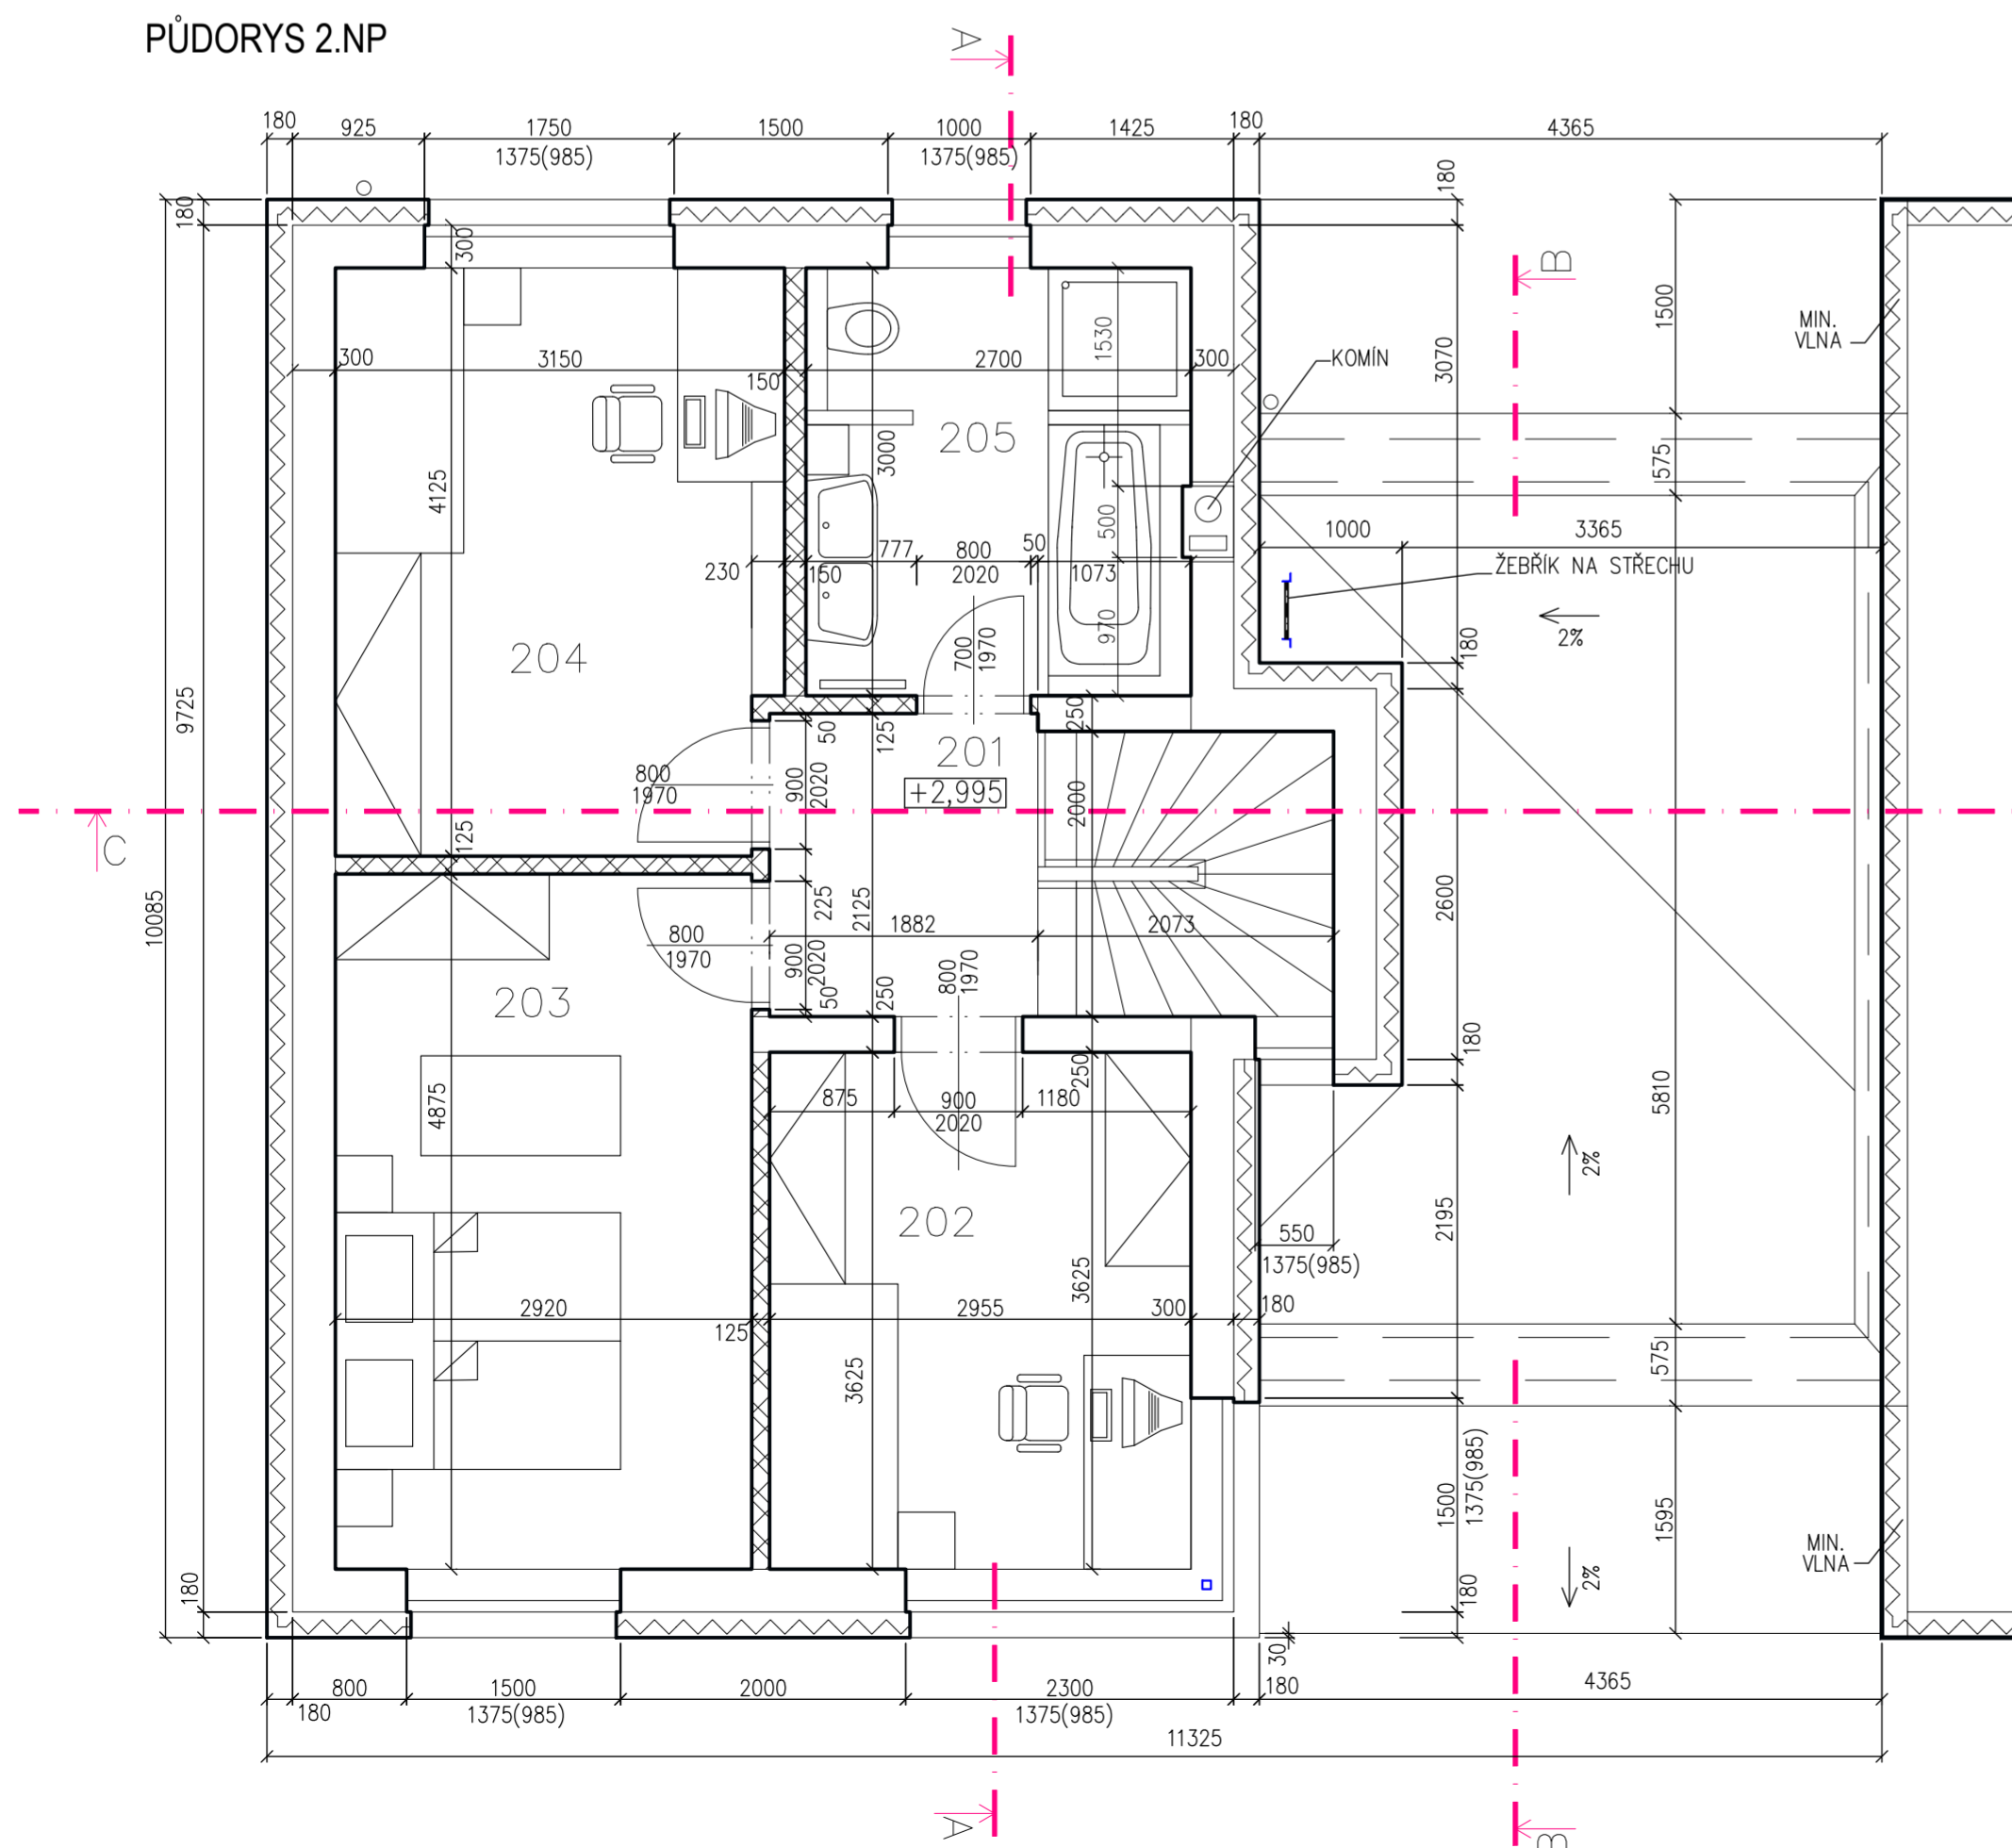

RD Č. 1

1.NP... ±0,000=219,92 m n. m. (BPV)

|   |                                 |   |
|---|---------------------------------|---|
| generální projektant:<br>BAPO s.r.o., Sušilovo náměstí 423/47, 683 01 Rousínov                                  | vypracoval:<br>Ing. Radim HÁJEK | <br>Sušilovo nám. 47, 683 01 Rousínov, mob: +420 604 279 035<br>email: bapol@bapol.cz |
| zodpovědný projektant:<br>Ing. Milan BARTÁK   | obec:<br>Holubice               |   |
| investor:<br>MIRROR Development s.r.o., Wintrova 2853/30a, 628 00 Brno, IČO: 27741036                           | datum:<br>01/2026               | Epurk   |
| účel - název, místo:<br>VÝSTAVBA RODINNÝCH DOMŮ, HOLUBICE-CURDÍK<br>(NA A KOLEM PARC.Č.KN 1641/1), K.Ú.HOLUBICE | formát:<br>6 x A4               |   |
| část projektu:<br>D.1.1 Architektonicko-stavební řešení   | stávek:<br>DPS                  |   |
| vyprac:<br>PŮDORYS  | mřížka:<br>1 : 50               | časová číslo:<br>19/2022  |
|   |                                 | číslo výřezu:<br>01   |

