


PŮDORYS 1.NP

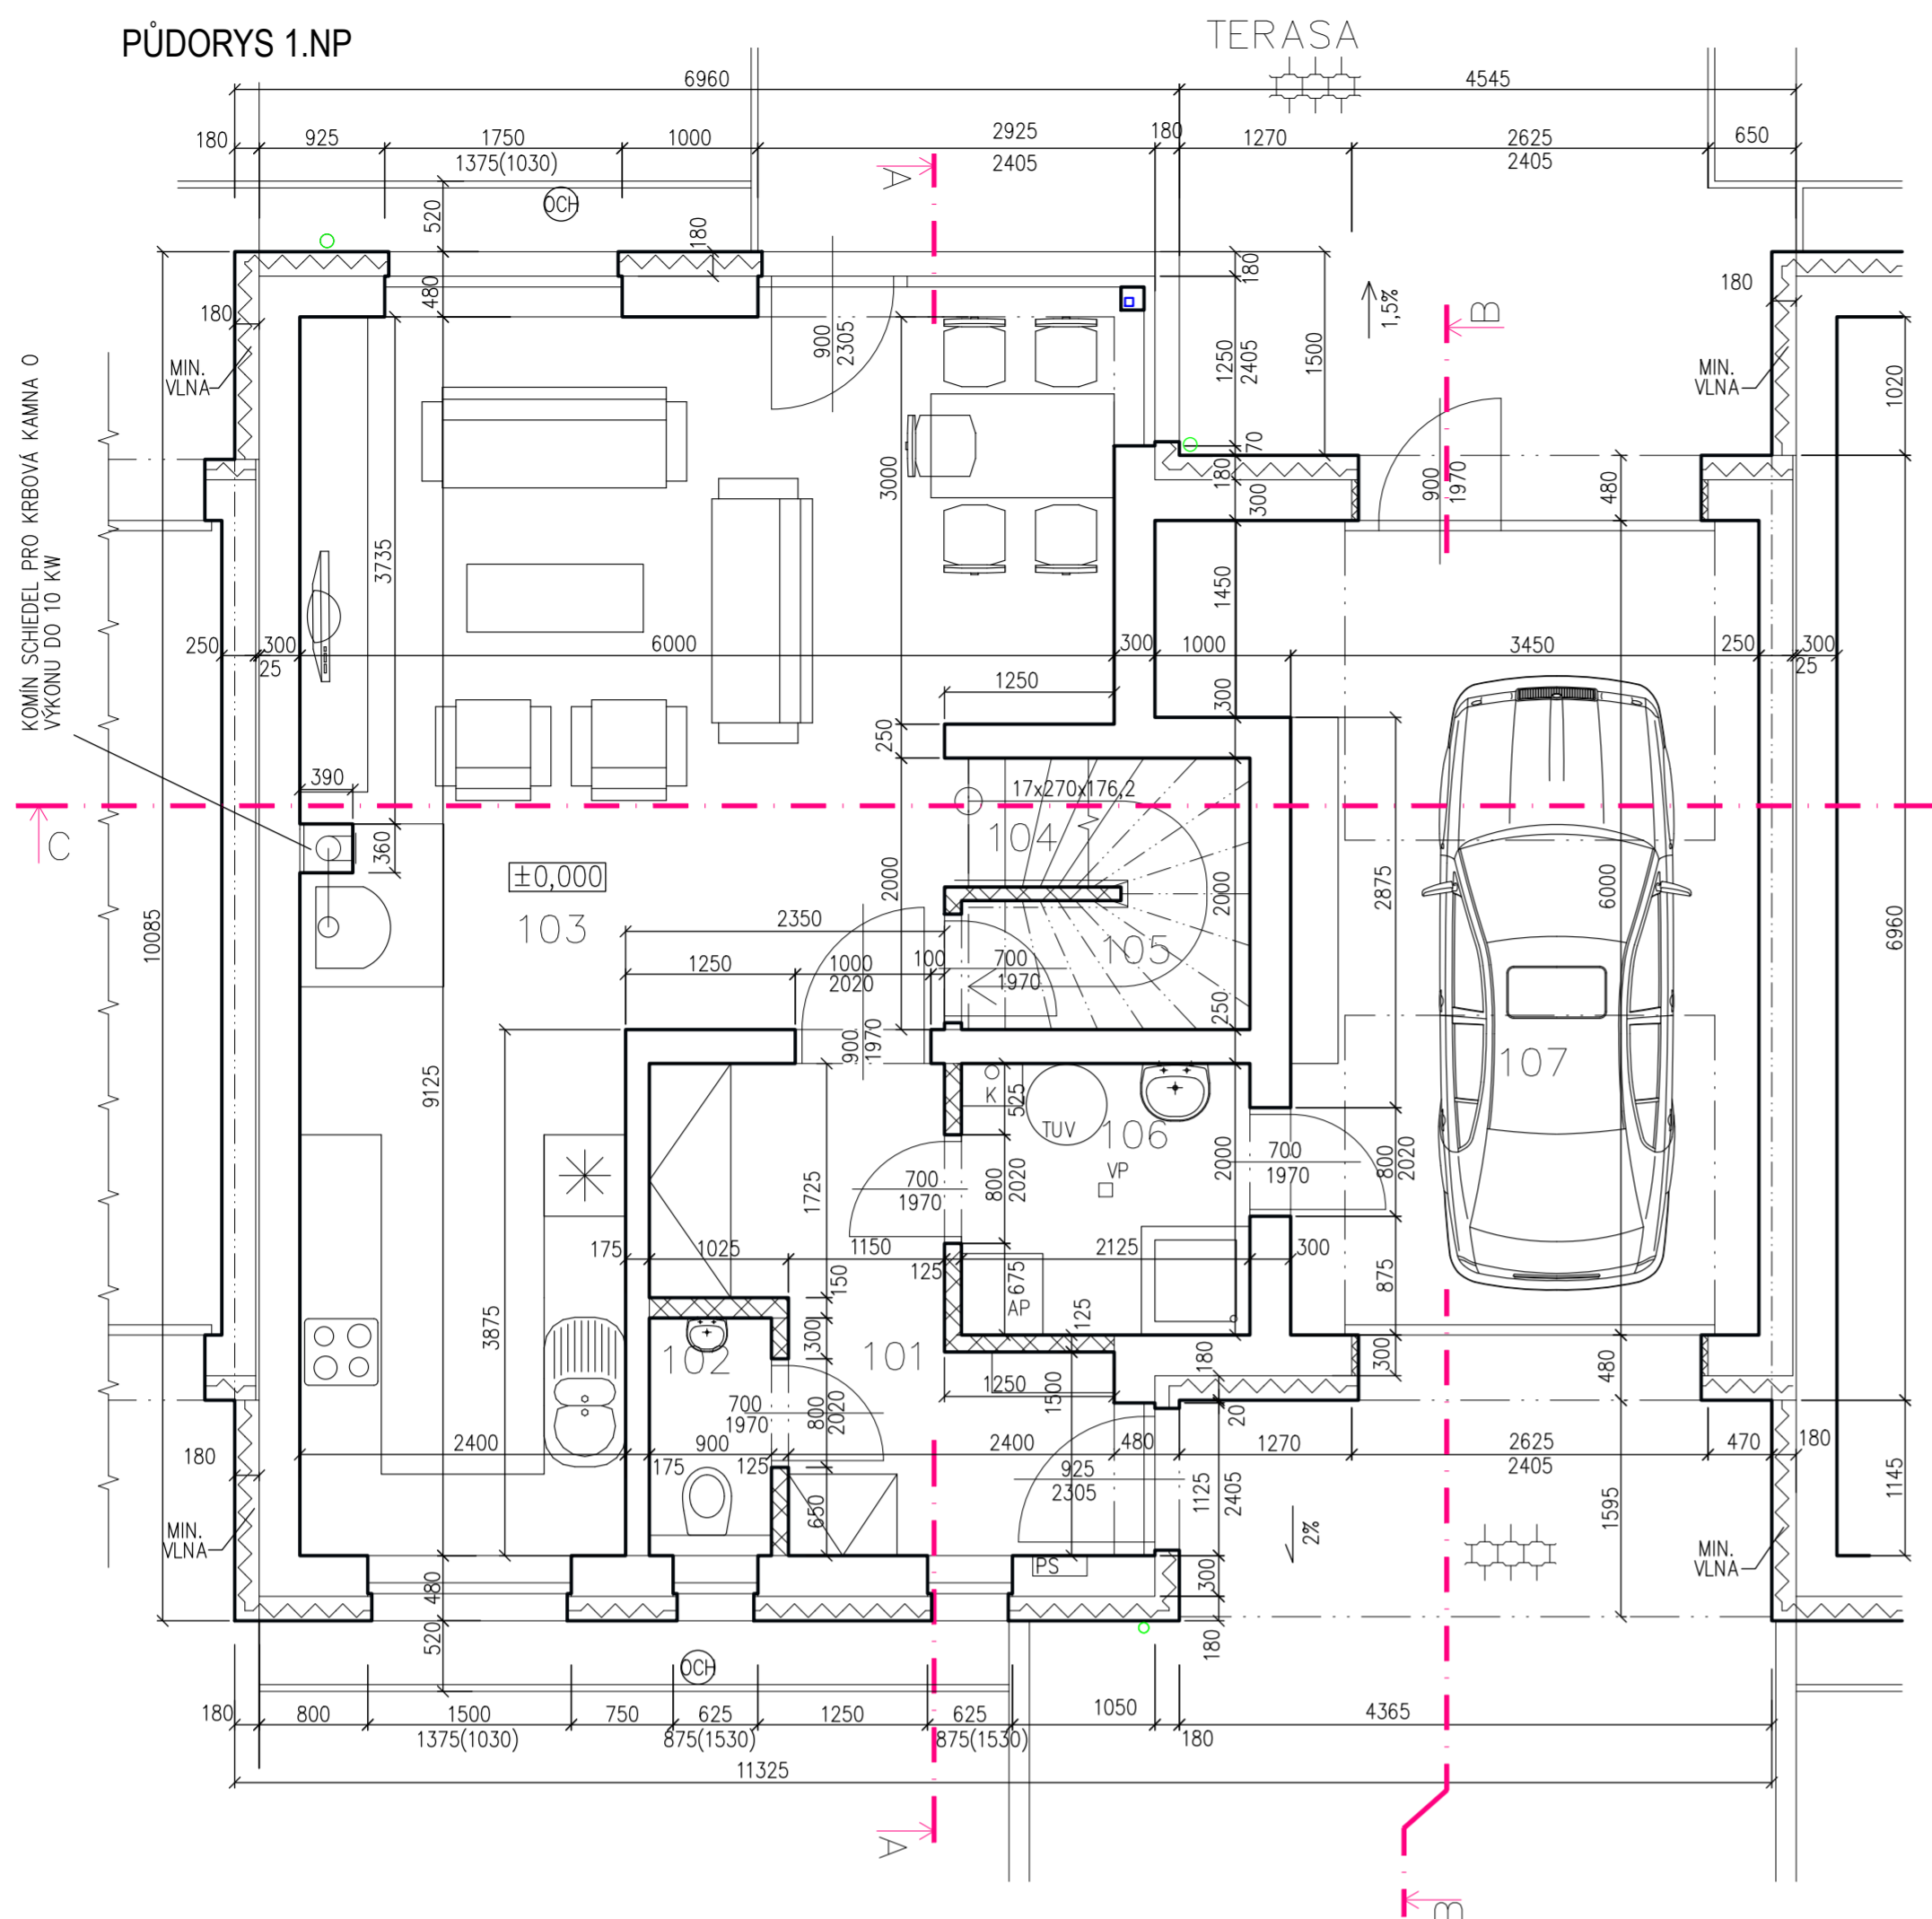

LEGENDA MÍSTNOSTÍ 1.NP

Č.M.	NÁZEV	PLOCHA(m ²)	SV(m)	PODLAHA/PODHLIED	STĚNY
101	ZADVEŘÍ	8,00	2,65	KER.DLAŽBA	KER.SOKL V=0,07M
102	WC	1,44	2,65	KER.DLAŽBA	KER.OBKL. V=2 M
103	OBÝVACÍ POKOJ S KK	38,86	2,65	LAMINO ČI VINYL	DR.LIŠTA KOLEM PODL.
104	SCHODY	4,03		DR.NÁŠLAPY	KER.SOKL V=0,07M
105	SKLAD POD SCHODY	3,24	max.2,58	KER.DLAŽBA	KER.SOKL V=0,07M
106	TECHNICKÁ MÍSTNOST	4,25	2,65	KER.DLAŽBA	KER.SOKL V=0,07M
107	GARÁŽ	22,15	2,65	KER.DLAŽBA	KER.SOKL V=0,07M

PODLAHOVÁ PLOCHA 81,97 M2
ZA KUCH.LINKOU PROVĚST KER.OBK.LAD.

LEGENDA MÍSTNOSTÍ 2.NP

Č.M.	NÁZEV	PLOCHA(m ²)	SV(m)	PODLAHA/PODHLIED	STĚNY
201	CHODBA	4,00	2,61	LAMINO ČI VINYL	DR.LIŠTA KOLEM PODL.
202	POKOJ	10,71	2,61	LAMINO ČI VINYL	DR.LIŠTA KOLEM PODL.
203	LOŽNICE	14,23	2,61	LAMINO ČI VINYL	DR.LIŠTA KOLEM PODL.
204	LOŽNICE	12,74	2,61	LAMINO ČI VINYL	DR.LIŠTA KOLEM PODL.
205	KOUPELNA	7,92	2,61	KER.DLAŽBA	KER.OBKL. V=2 M

PODLAHOVÁ PLOCHA 49,60 M2


LEGENDA MATERIÁLŮ

- NOSNÉ KERAMICKÉ ZDIVO POROTHERM P10 P+D, TL.DLE MÍSTA NA MALTU M 5,0
- KERAMICKÉ PŘÍČKY Z CIH.BLOKŮ POROTHERM TL. 100 AŽ 150 MM DLE PD NA MALTU MVC 5,0
- ZATEPLOVACÍ SYSTÉM – TEPELNÝ IZOLANT DLE VÝPISU SKLADEB A VÝPISU PŘEKLADŮ
- ZÁMKOVÁ DLAŽBA

POZNÁMKY:

- K... PLYNOVÝ KONDENZAČNÍ KOTEL DO 25KW
 - OCH... OKAPOVÝ CHODNÍK Z BETONOVÝCH DLAŽDIC
 - PS... PŘEDPOKLADANÉ UMÍSTĚNÍ DOMOVNÍ POJISTKOVÉ SKŘÍNĚ – BUDE UPŘESNĚNO PROFESÍ ELEKTRO
- PRO KRBOVÁ KAMNA O VÝKONU DO 10 KW BUDE ZŘÍZEN SYSTÉMOVÝ KOMIN (V PŘÍPADĚ DODÁVKY KOMINU BEZ VĚTRÁK ŠACHTY MUSÍ BÝT PŘÍVEDEN KE KRBU SÓLO PŘÍVOD VZDUCHU PRO SPALOVÁNÍ). ATNĚ V ČR. JE

PŮDORYS 2.NP

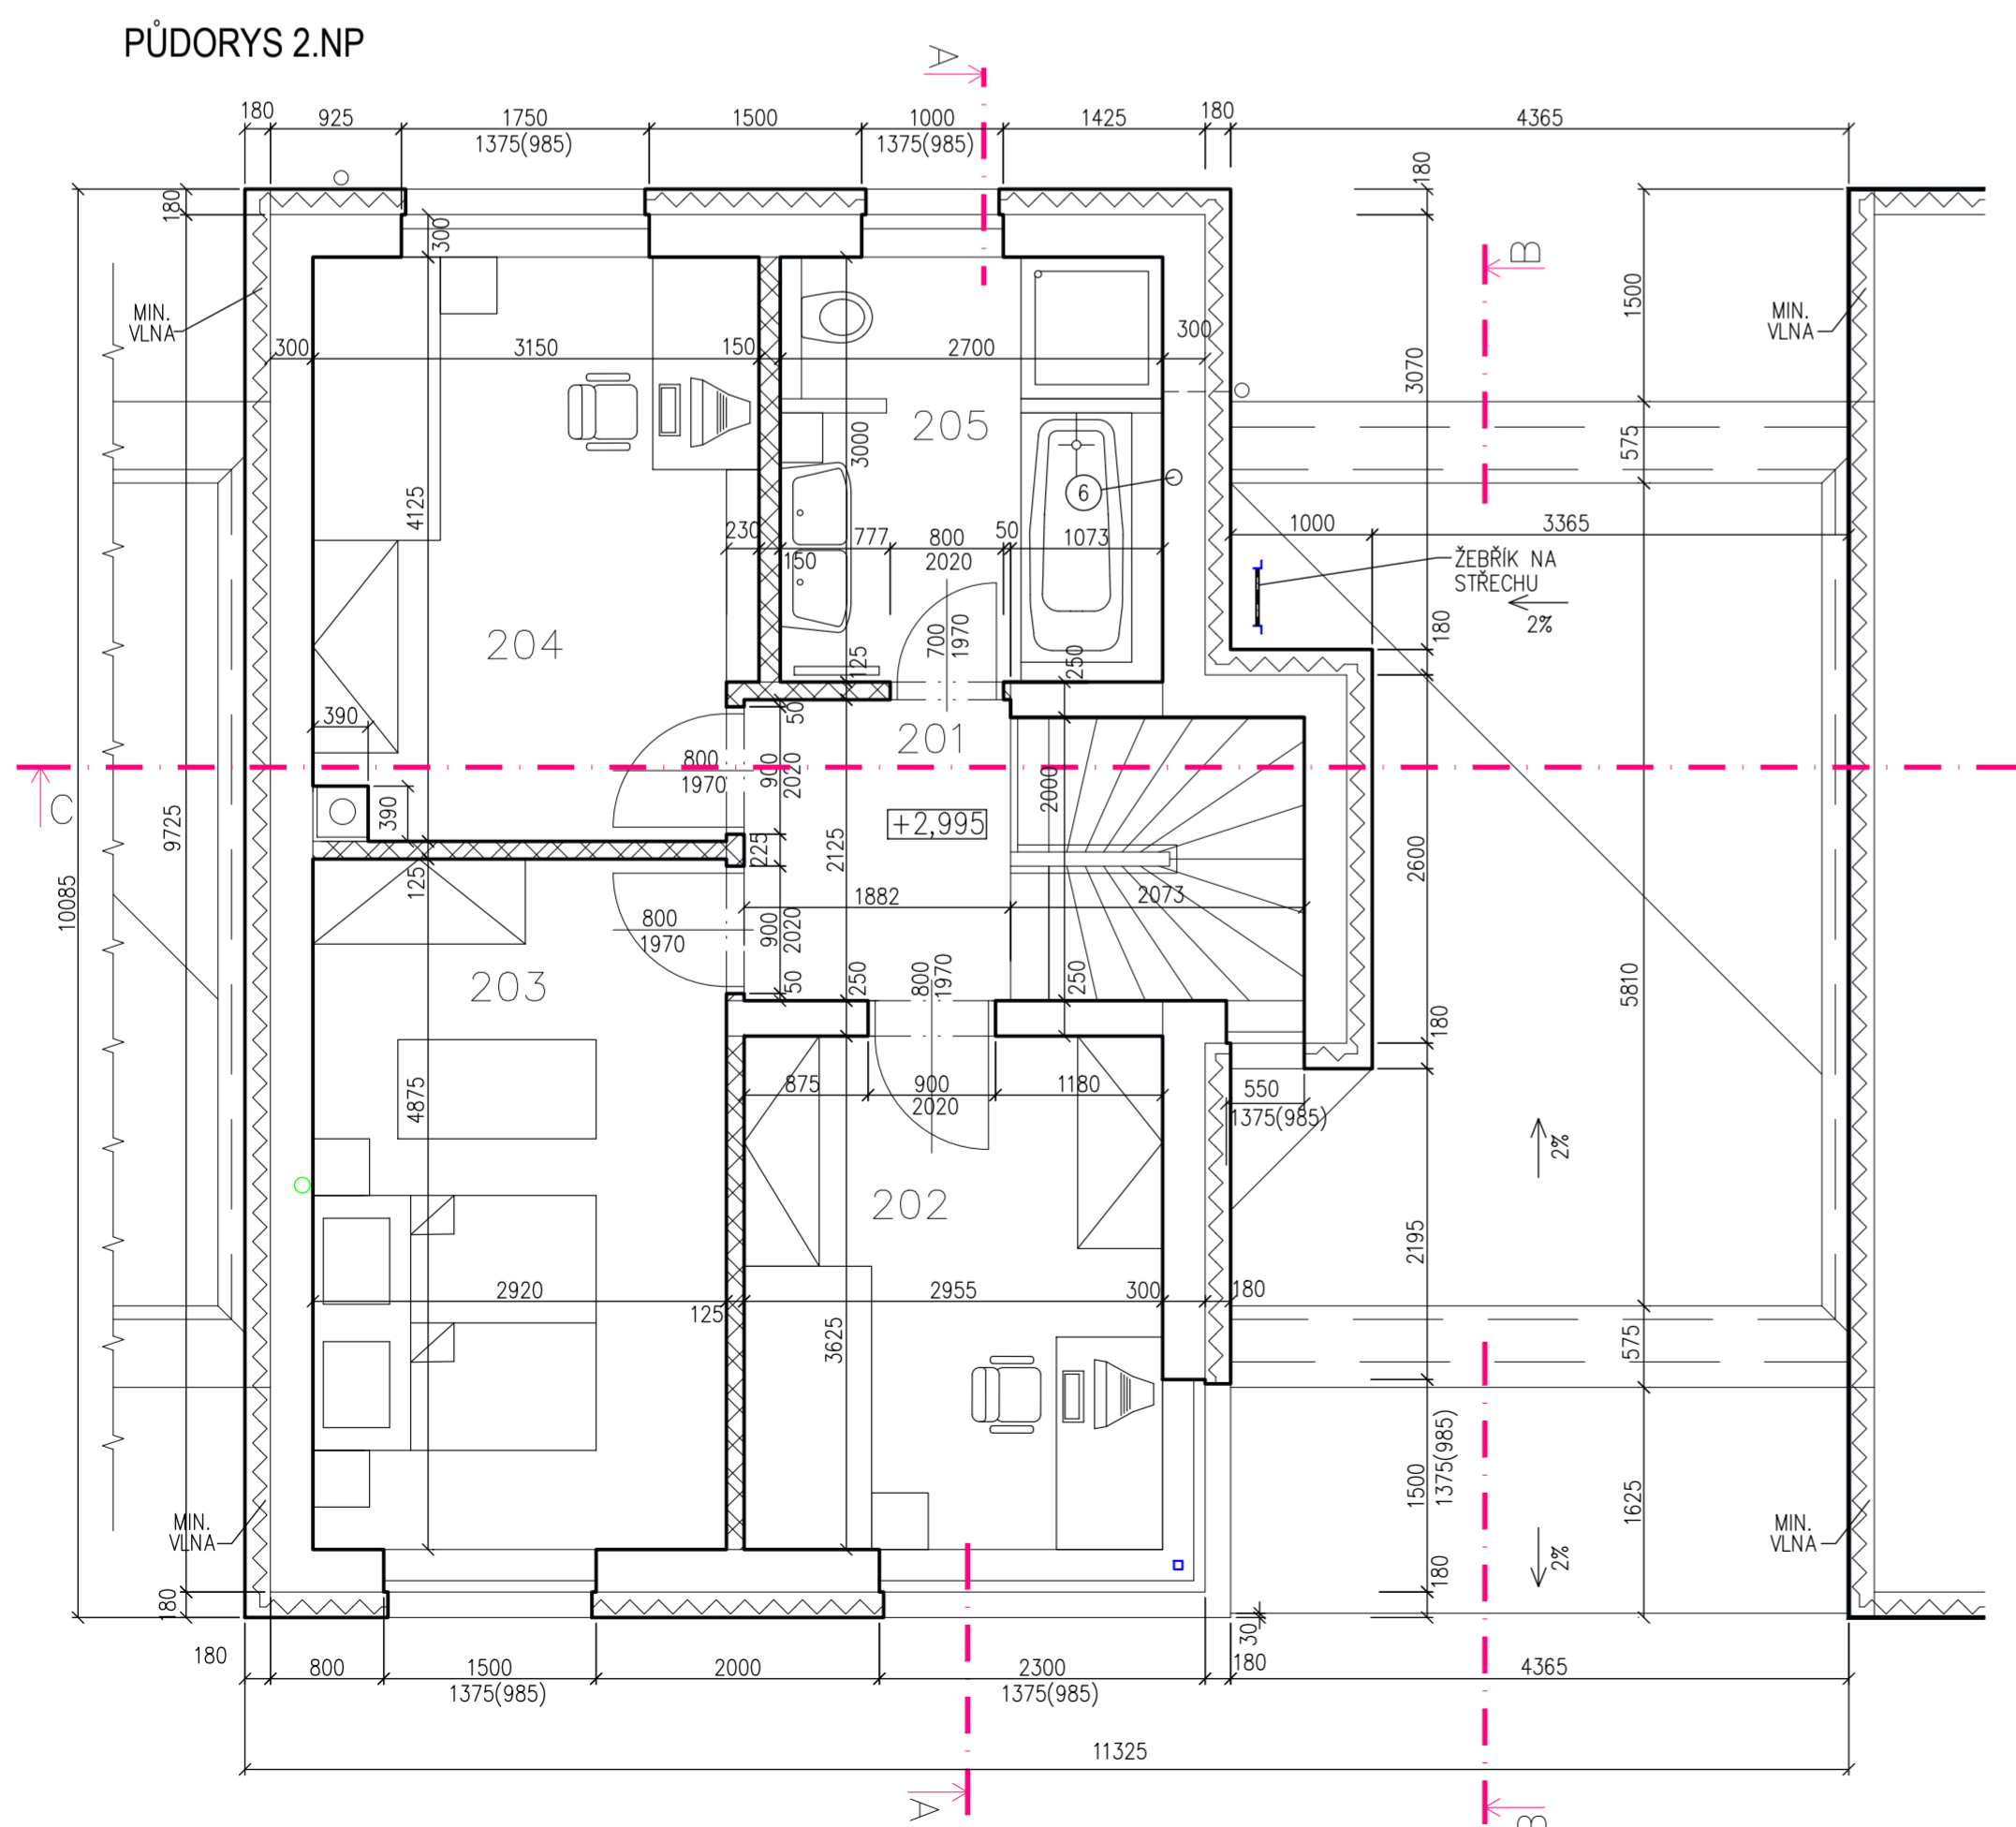

RD Č. 2 až 7

1.NP... ±0,000=..... m n. m. (BPV)

generální projektant: BAPO s.r.o., Sušilovo náměstí 423/47, 683 01 Rousínov	vypracoval: Ing. Radim HÁJEK	
zodpovědný projektant: Ing. Milan BARTÁK	obec: Holubice	
investor: MIRROR Development s.r.o., Wintrova 2853/30a, 628 00 Brno, IČO: 27741036	datum: 01/2026	číslo výkresu: 01
úroveň projektu: D.1.1 Architektonicko-stavební řešení	mřížka: 1 : 50	
číslo výkresu: PŮDORYS	časová číslo: 19/2022	

